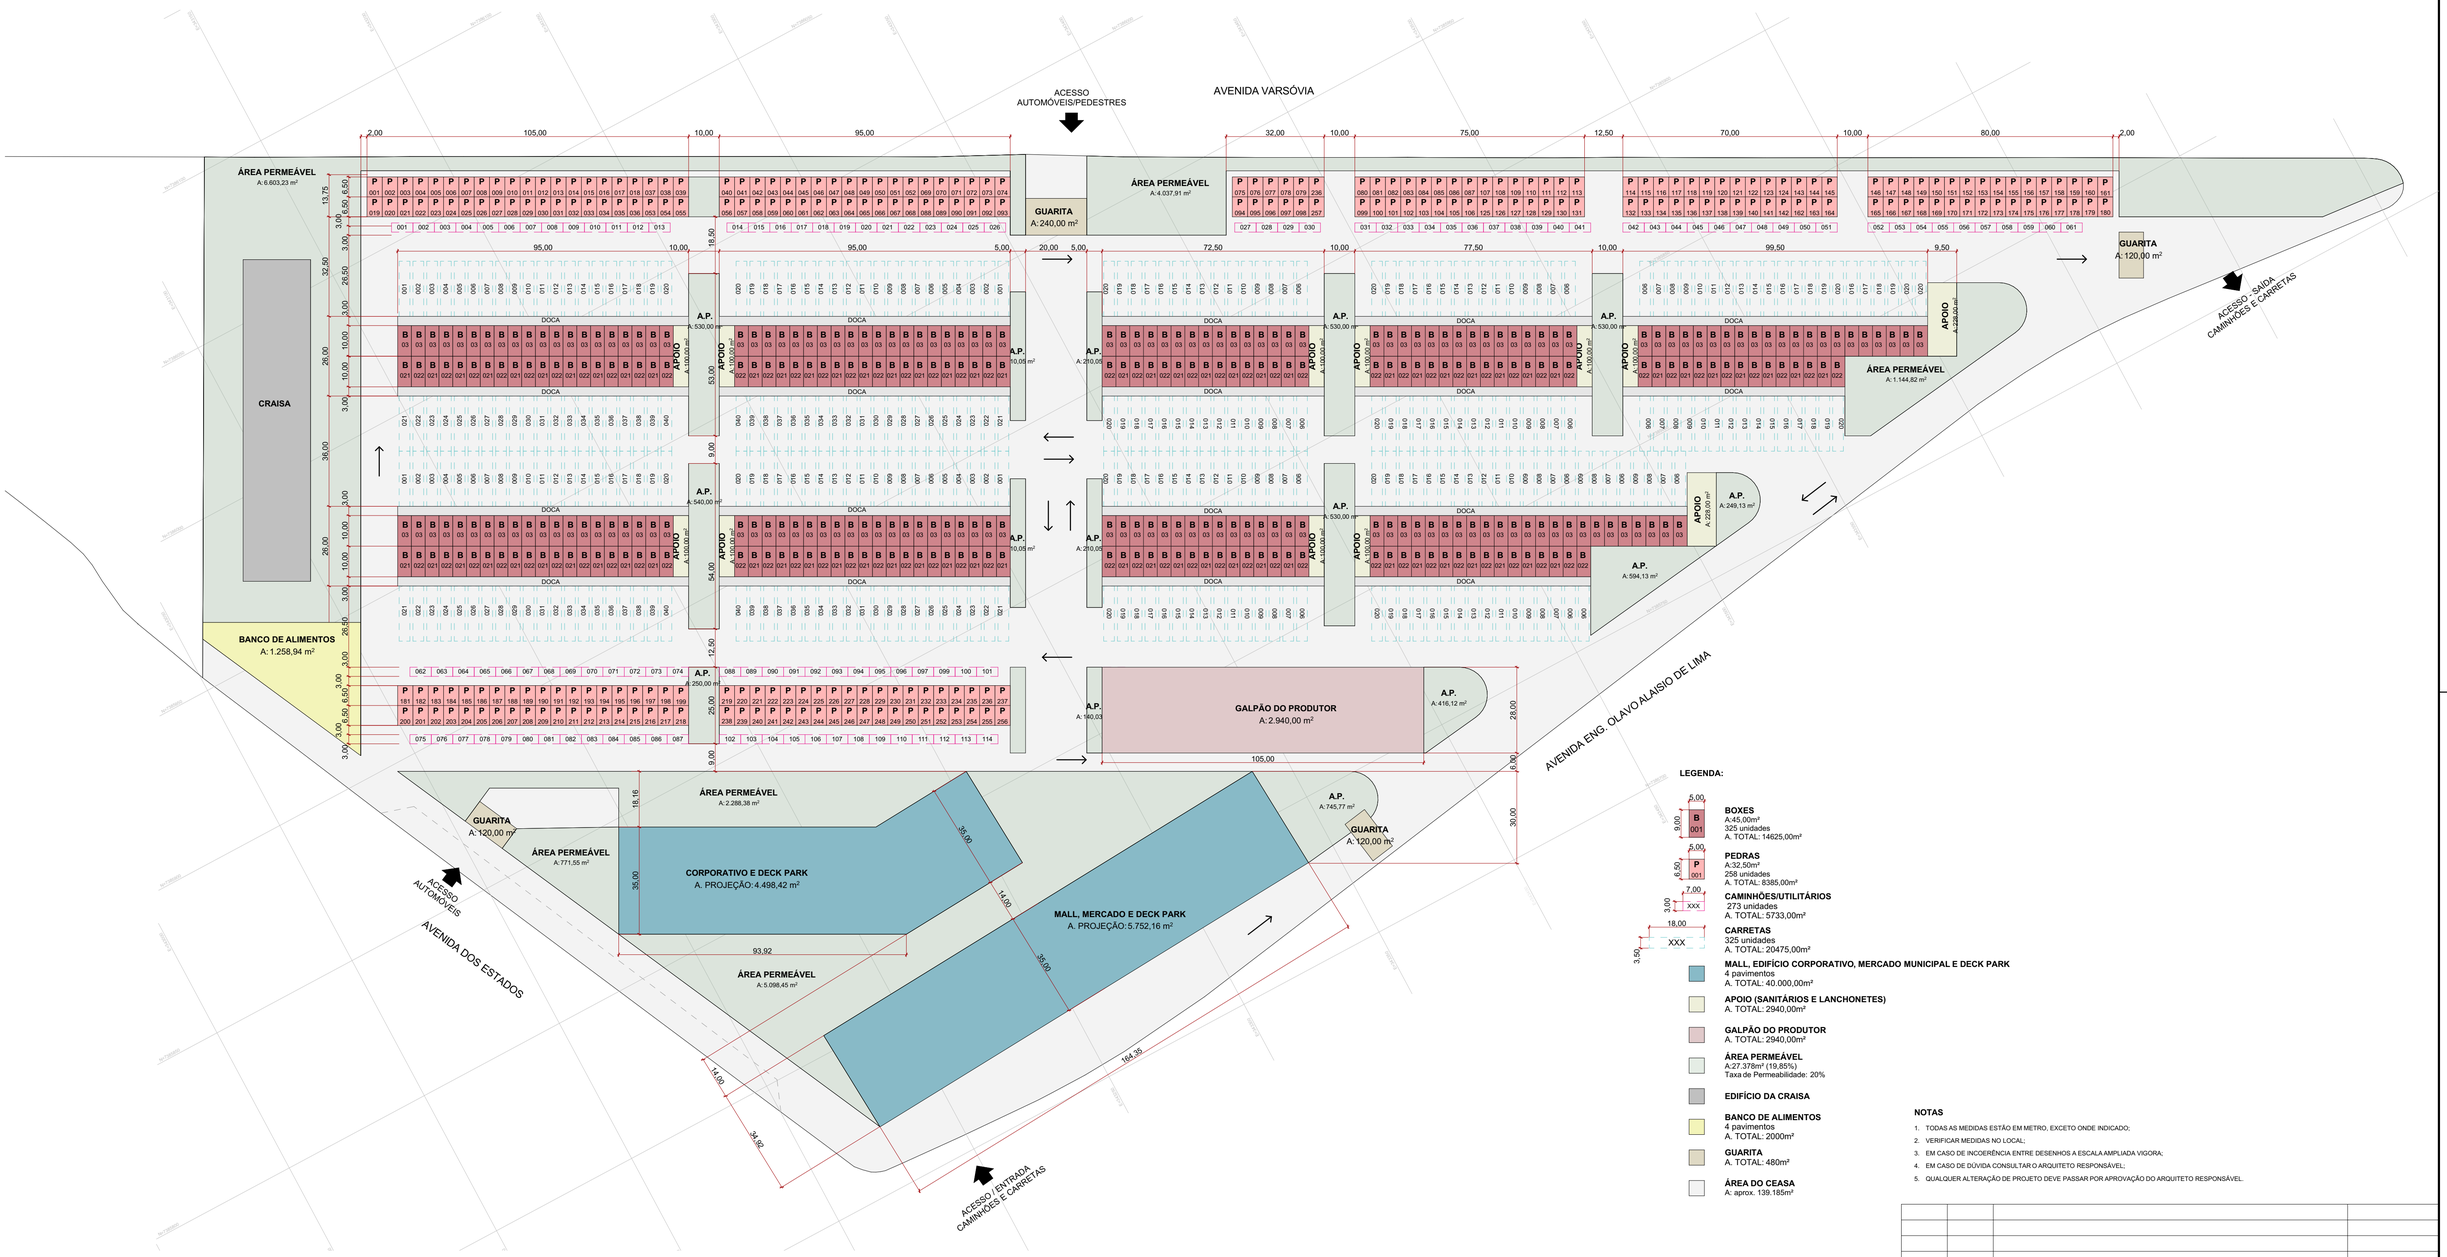

1 IMPLANTAÇÃO

Esc.1:1000

N

LEGENDA:

BOXES
A:45,00m²
325 unidades
A. TOTAL: 14625,00m²

PEDRAS
A:32,50m²
258 unidades
A. TOTAL: 8385,00m²

CAMINHÕES/UTILITÁRIOS
273 unidades
A. TOTAL: 5733,00m²

CARRETAS
325 unidades
A. TOTAL: 20475,00m²

MALL, EDIFÍCIO CORPORATIVO, MERCADO MUNICIPAL E DECK PARK
4 pavimentos
A. TOTAL: 40.000,00m²

APOIO (SANITÁRIOS E LANCHONETES)
A. TOTAL: 2940,00m²

GALPÃO DO PRODUTOR
A. TOTAL: 2940,00m²

ÁREA PERMEÁVEL
A:27.378m² (19,85%)
Taxa de Permeabilidade: 20%

EDIFÍCIO DA CRAISA

BANCO DE ALIMENTOS
4 pavimentos
A. TOTAL: 2000m²

GUARITA
A. TOTAL: 480m²

ÁREA DO CEASA
A: aprox. 139.185m²

NOTAS

1. TODAS AS MEDIDAS ESTÃO EM METRO, EXCETO ONDE INDICADO;
2. VERIFICAR MEDIDAS NO LOCAL;
3. EM CASO DE INCOERÊNCIA ENTRE DESENHOS A ESCALA AMPLIADA VIGORA;
4. EM CASO DE DÚVIDA CONSULTAR O ARQUITETO RESPONSÁVEL;
5. QUALQUER ALTERAÇÃO DE PROJETO DEVE PASSAR POR APROVAÇÃO DO ARQUITETO RESPONSÁVEL.

Rev.	Data	Alteração	Responsável

COMPLEXO NOVA CEASA ABC
SUSTENTABILIDADE, VARIEDADE, INOVAÇÃO

HPROJ

TÍTULO	NOVA CEASA
PROJETO	ANTEPROJETO DE REQUALIFICAÇÃO E AMPLIAÇÃO
CONTEÚDO	IMPLANTAÇÃO
	NÃO LIBERADO PARA OBRA
DATA	11/06/2025
ARQUIVO	ABC_CeasaGrandeABC_R01_V01.pln REVISÃO 01
RESP.	LUIS FERNANDO MILAN ESCALA 1:1000

01/1